



TOP 132

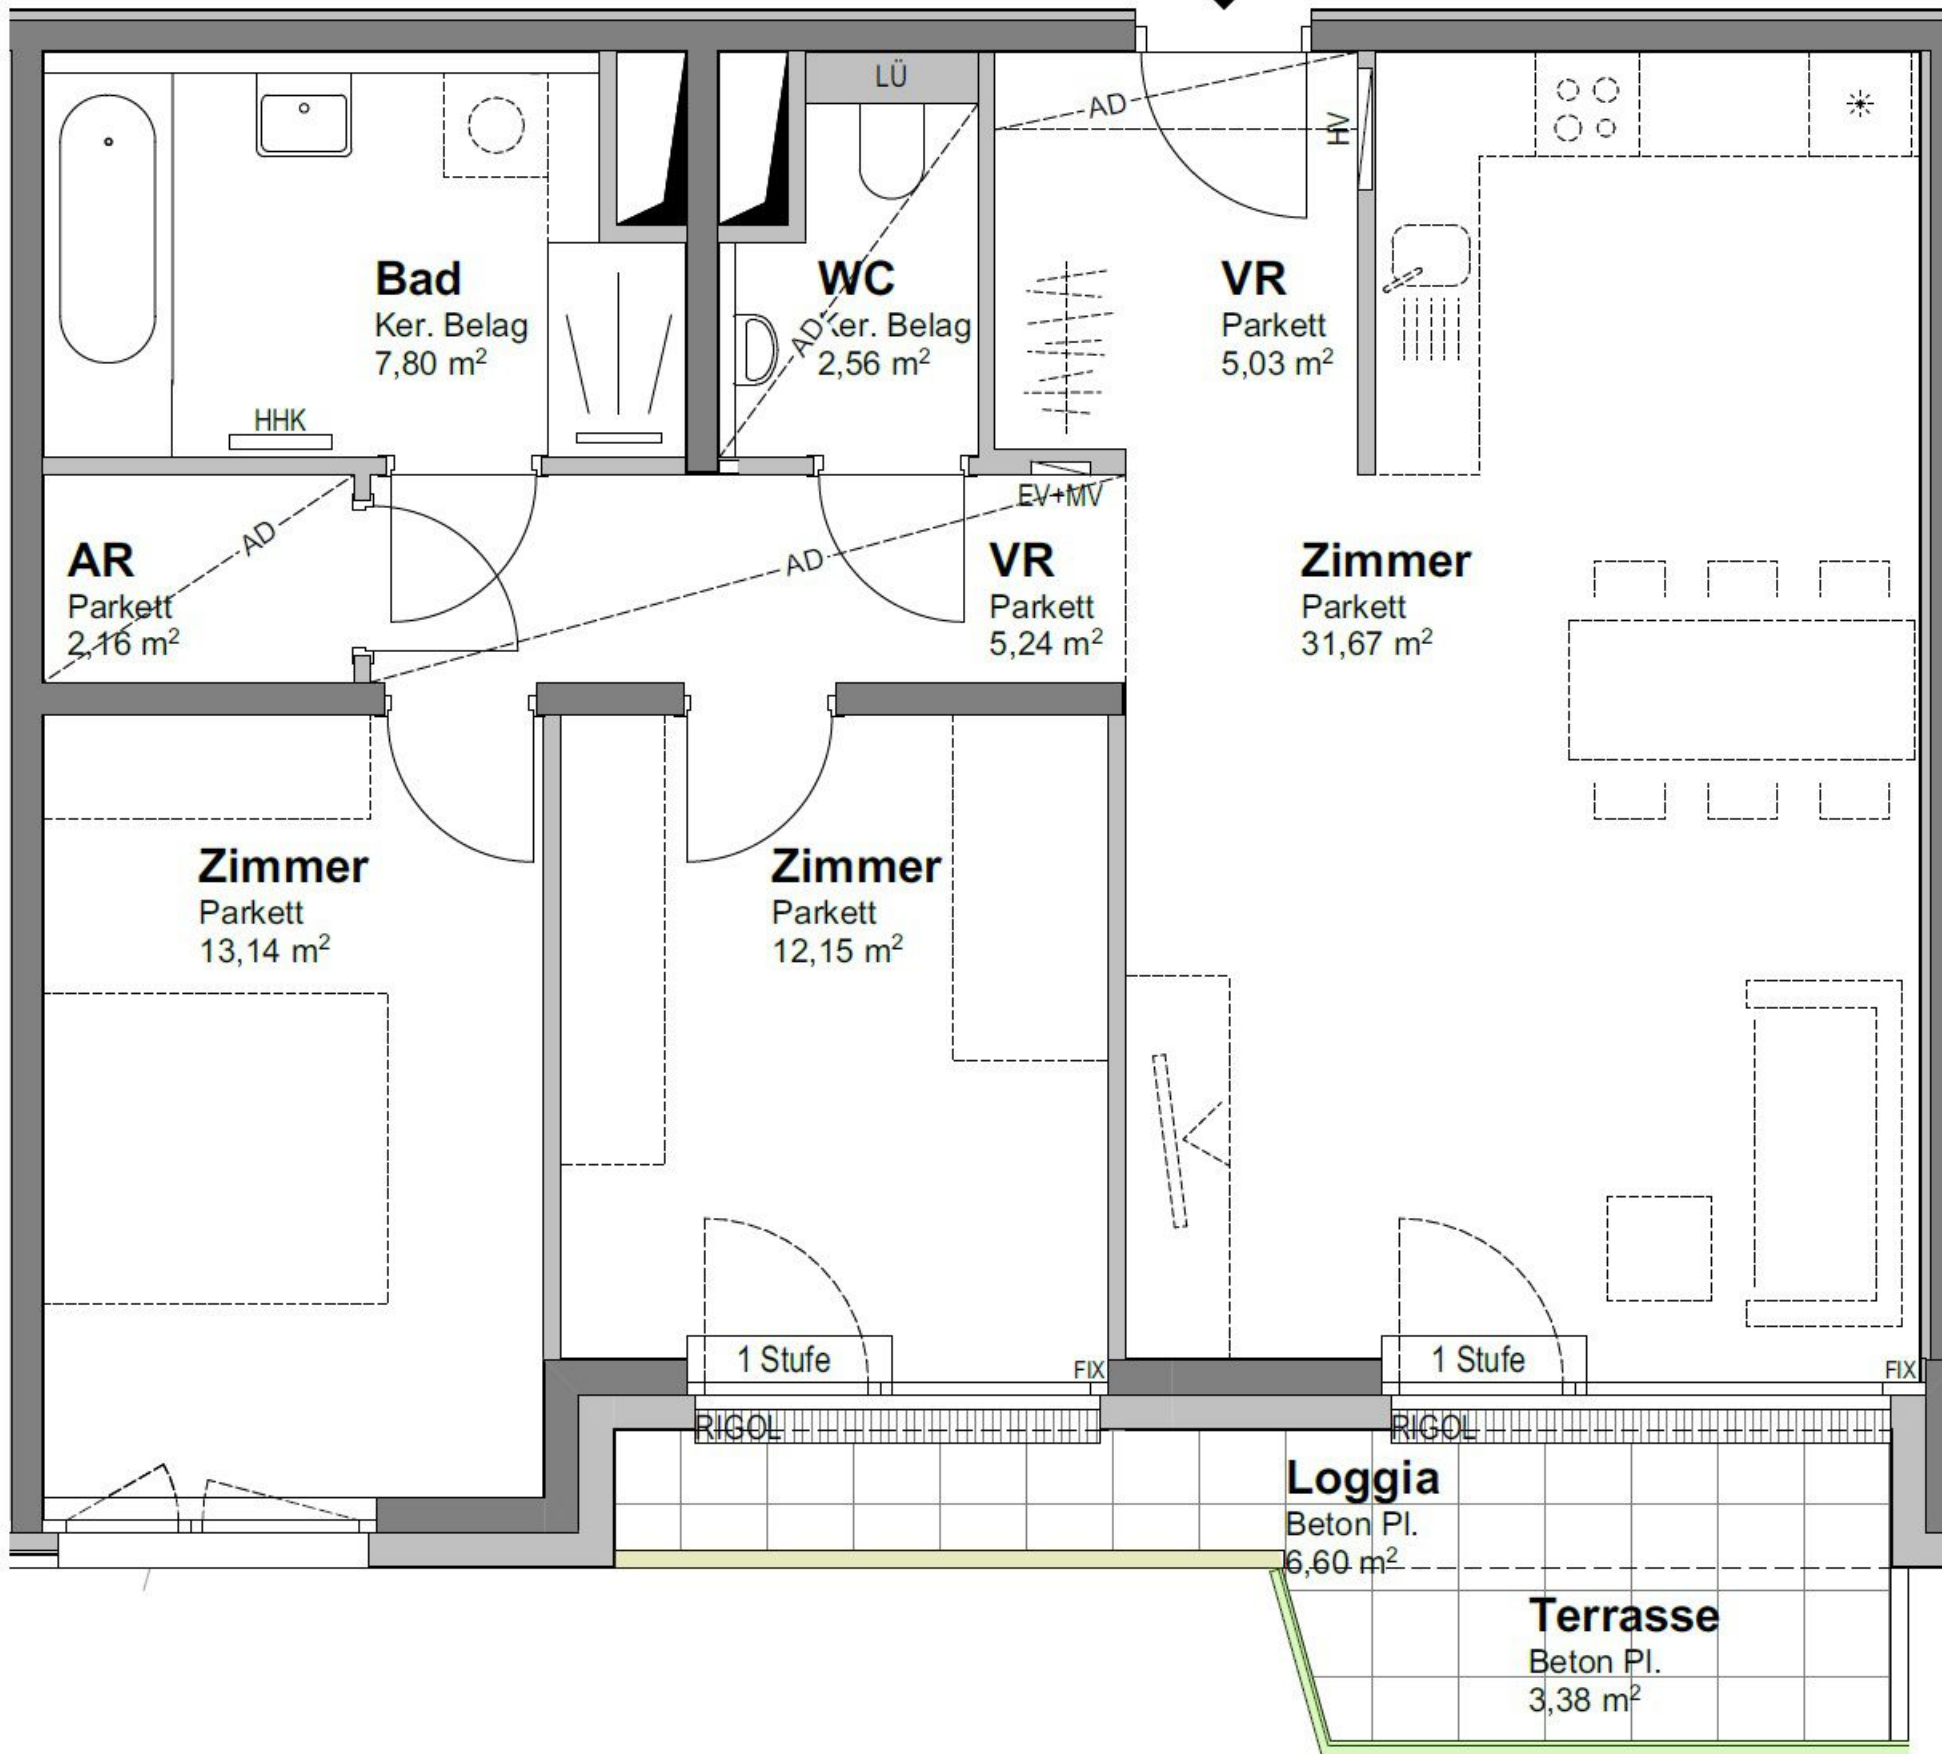

**STOCK** 1.DG  
**TOP** 132  
**ZIMMER** 3

WOHNFLÄCHE	79,75 m <sup>2</sup>
LOGGIA	6,60 m <sup>2</sup>
<b>GESAMTFLÄCHE</b>	<b>86,35 m<sup>2</sup></b>
TERRASSE	3,38 m <sup>2</sup>
KELLERABTEIL	2,95 m <sup>2</sup>

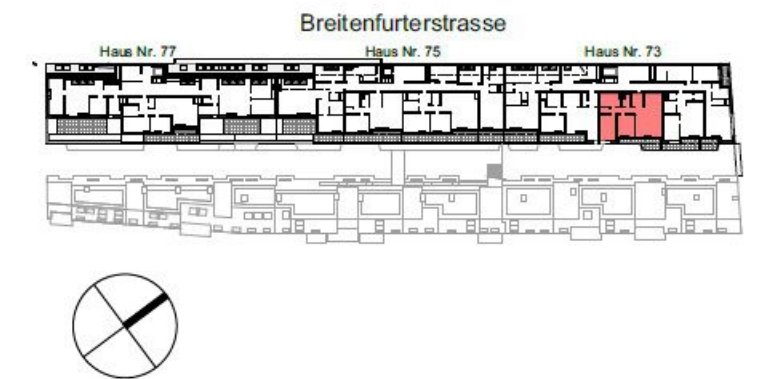

- Geländer Stahl verzinkt mit Aluminium-Lochblech
- Geländerkonstruktion aus Glas
- Brüstung Elementplatte mit Wärmedämmung und Putz
- Zaun (Geländer) Stablgitter
- EV Elektroverteiler
- HV Heizungsverteiler
- AD Abgehängte Decke h mind. 2,20m
- AR Abstellraum
- SR Schrankraum
- RH Raumhöhe
- DDF Dachflächenfenster
- FIX Fixverglasung
- DK mit FB Drehkipp mit Feststellbremse (Öffnungsbegrenzung)
- MV Medienverteiler
- HHK Handtuchheizkörper
- AN Abstellnische
- SN Schranknische
- LÜ Lüftungsggerät
- FPH Parapethöhe
- VR Vorraum