


TOP 133

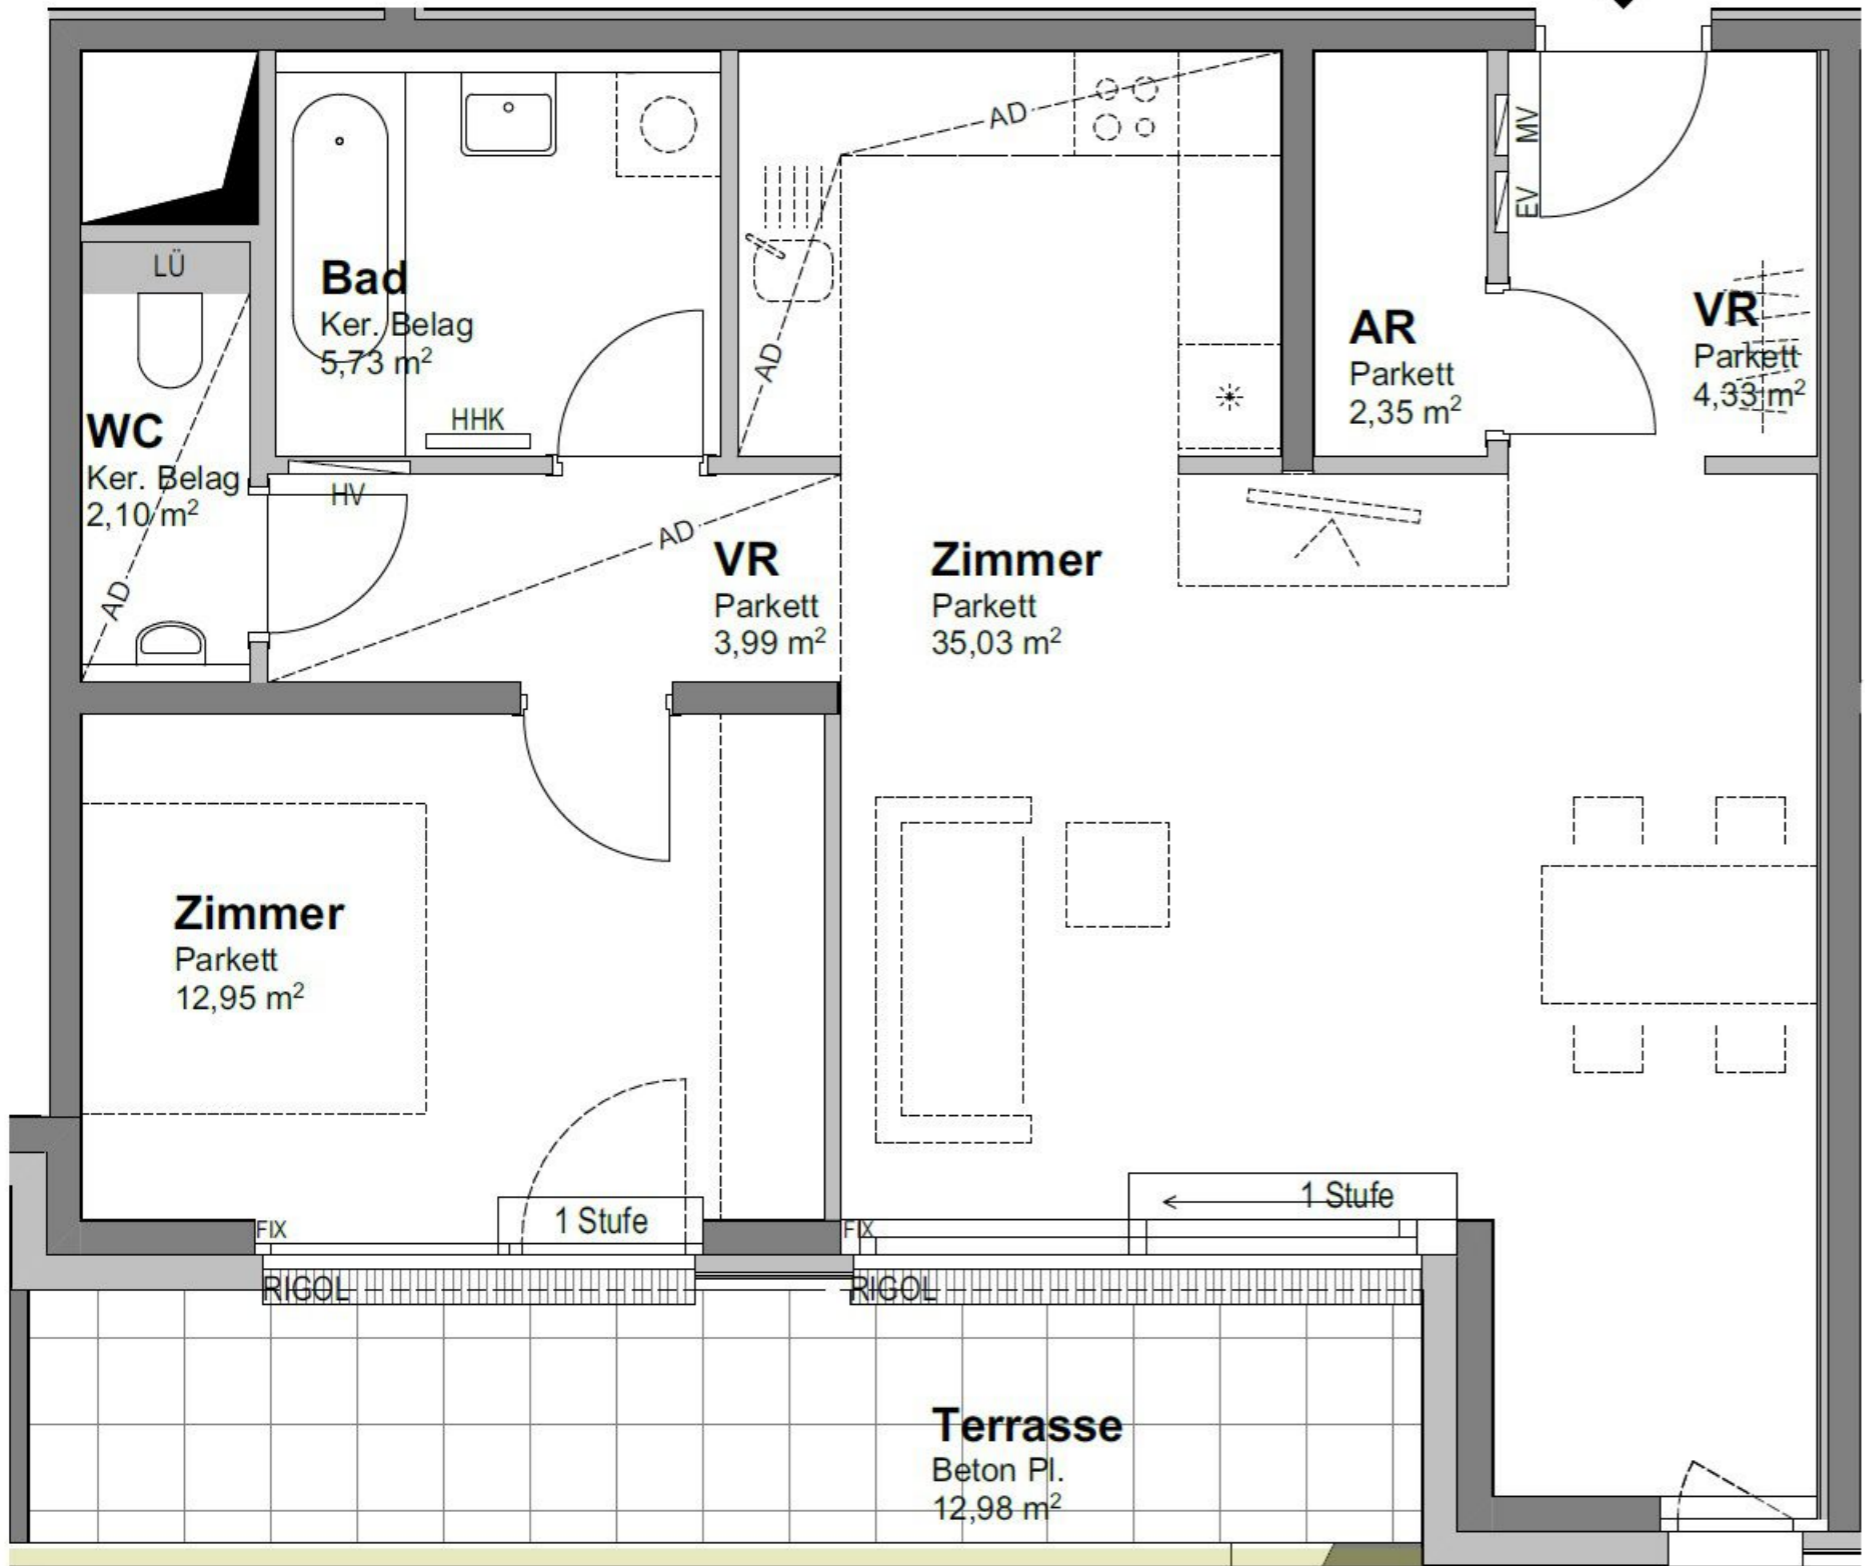

STOCK 1.DG
TOP 133
ZIMMER 2

WOHNFLÄCHE	66,48 m ²
GESAMTFLÄCHE	66,48 m²
TERRASSE	12,98 m ²
KELLERABTEIL	2,84 m ²



- Geländer Stahl verzinkt mit Aluminium-Lochblech
 - Brüstung Elementplatte mit Wärmedämmung und Putz
 - Geländerkonstruktion aus Glas
 - Zaun (Geländer) Stabilgitter
- EV Elektroverteiler HV Heizungsverteiler AD Abgehängte Decke AR Abstellraum SR Schrankraum RH Raumhöhe DFF Dachflächenfenster FIX Fixverglasung DK mit FB Drehkipp mit Feststellbremse
 MV Medienverteiler HHK Handtuchheizkörper h mind. 2,20m AN Abstellnische SN Schranknische LÜ Lüftungsgerät FPH Parapethöhe VR Vorraum (Öffnungsbegrenzung)