


TOP 136

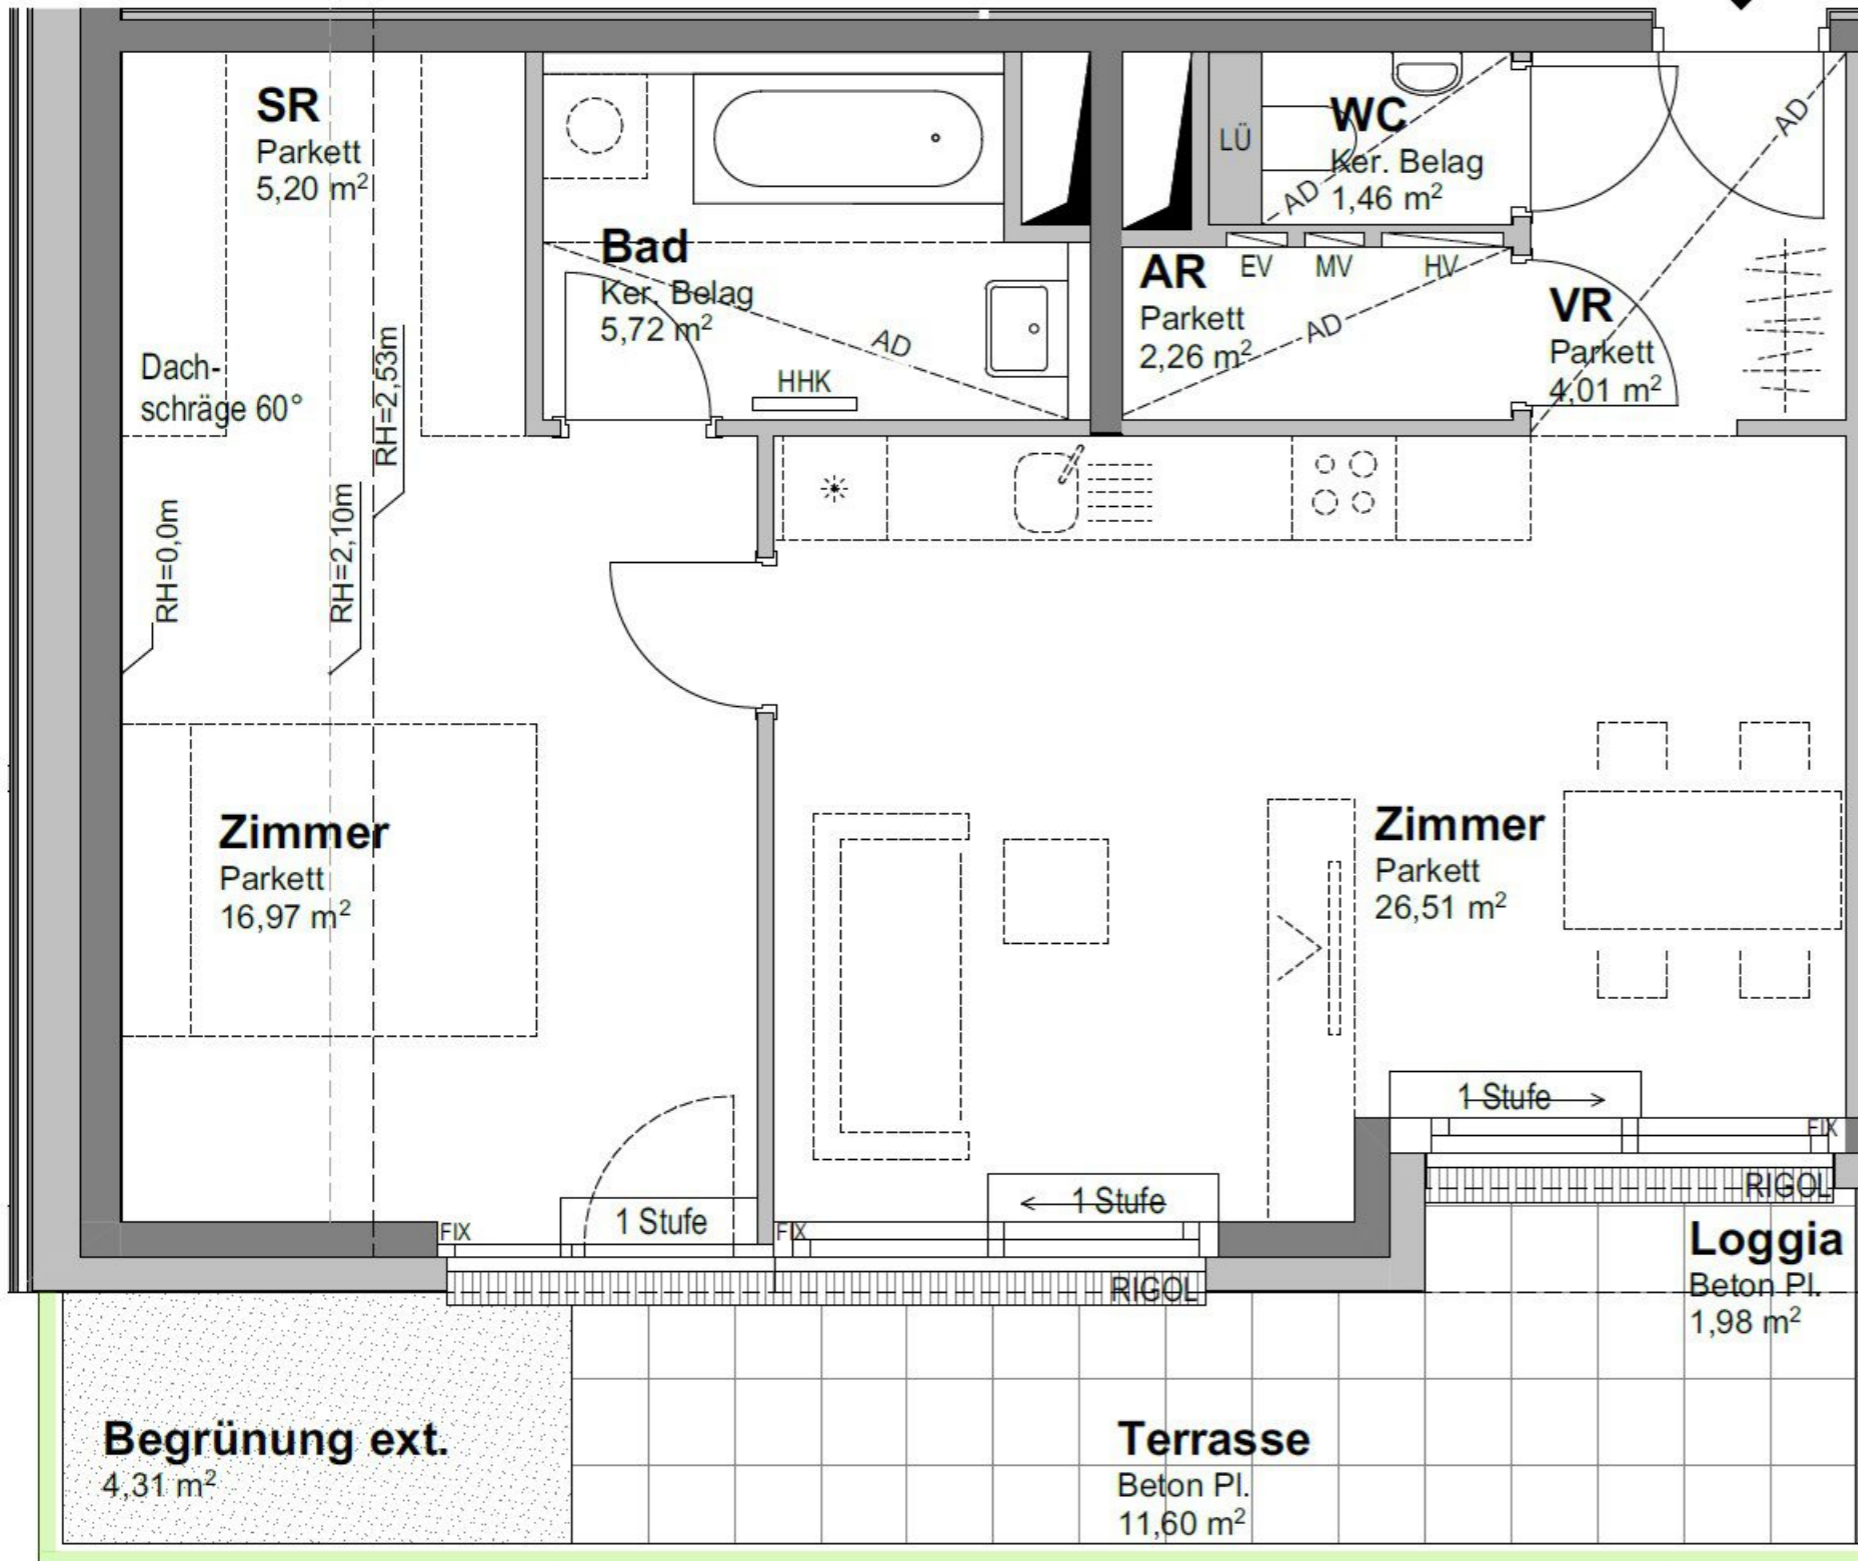

**STOCK** 2.DG  
**TOP** 136  
**ZIMMER** 2

WOHNFLÄCHE	62,13 m <sup>2</sup>
LOGGIA	1,98 m <sup>2</sup>
<b>GESAMTFLÄCHE</b>	<b>64,11 m<sup>2</sup></b>
TERRASSE	11,60 m <sup>2</sup>
EXTENSIVE BEGRÜNUNG	4,31 m <sup>2</sup>
KELLERABTEIL	2,62 m <sup>2</sup>



- Geländer Stahl verzinkt mit Aluminium-Lochblech
  - Brüstung Elementplatte mit Wärmedämmung und Putz
  - Geländerkonstruktion aus Glas
  - Zaun (Geländer) Stabilgitter
- EV Elektroverteiler    HV Heizungsverteiler    AD Abgehängte Decke    AR Abstellraum    SR Schrankraum    RH Raumhöhe    DFF Dachflächenfenster    FIX Fixverglasung    DK mit FB Drehkipp mit Feststellbremse  
 MV Medienverteiler    HHK Handtuchheizkörper    h mind. 2,20m    AN Abstellnische    SN Schranknische    LÜ Lüftungsgerät    FPH Parapethöhe    VR Vorraum    (Öffnungsbegrenzung)